Piano Terra

Scala 1:100

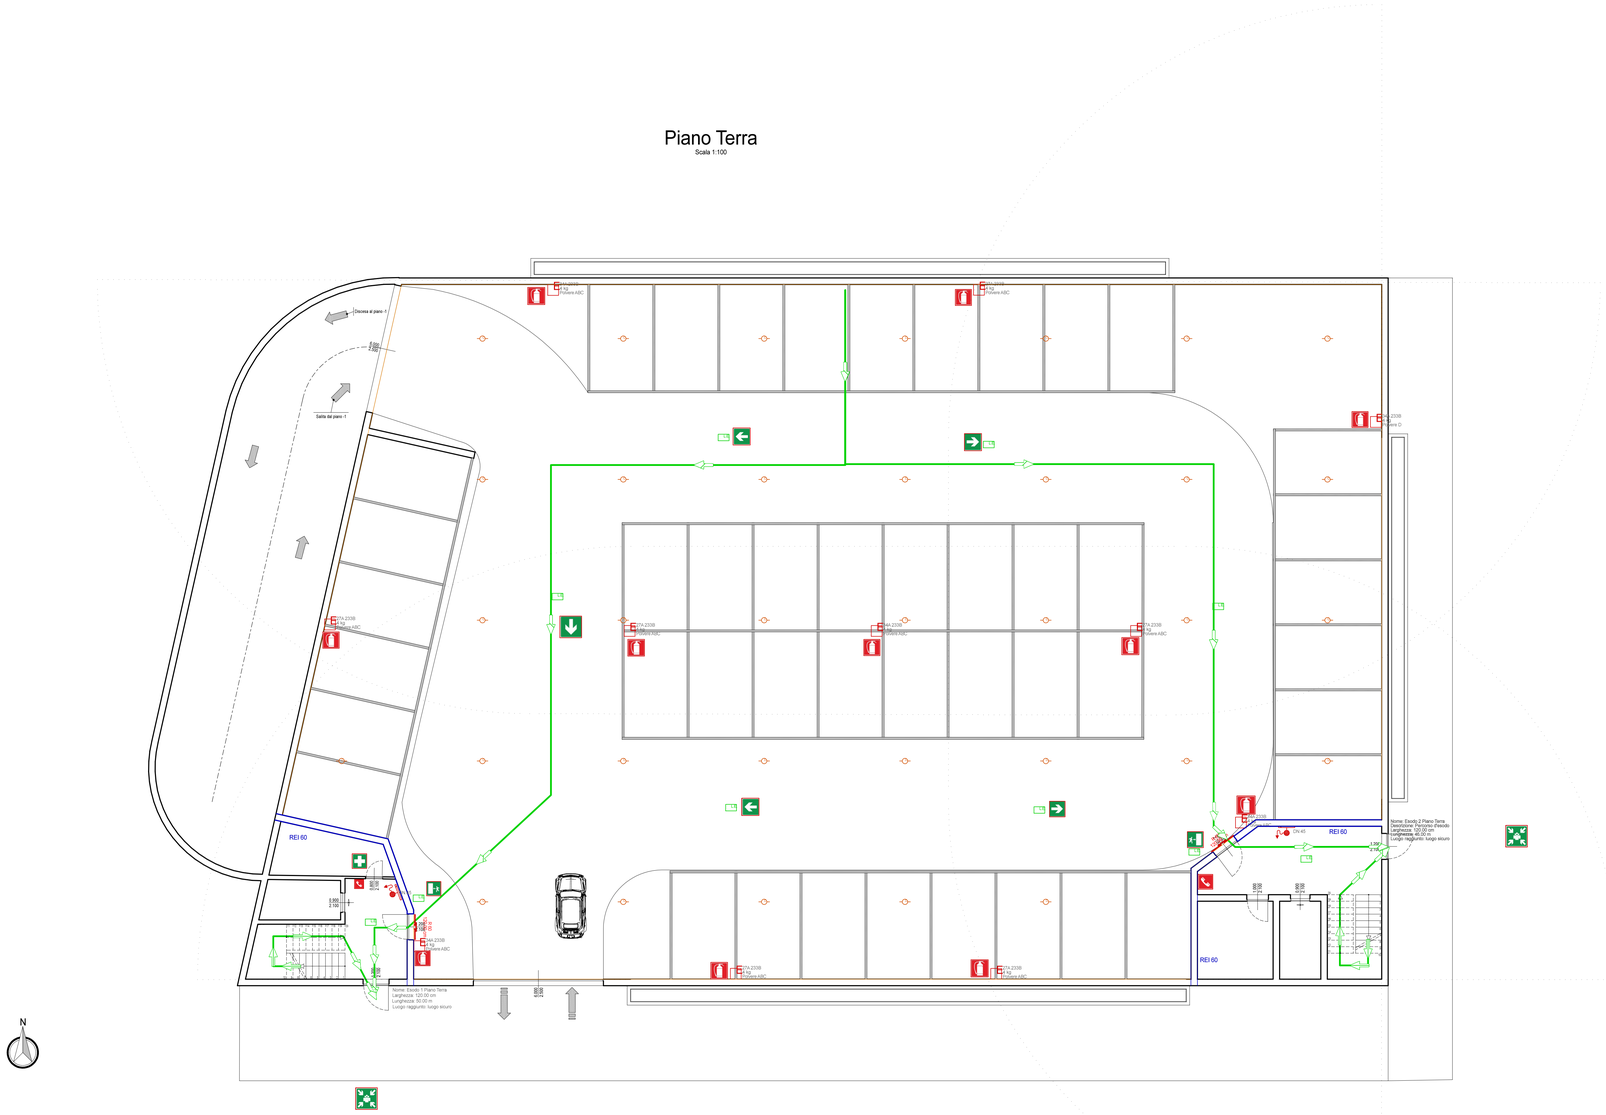

Legenda

	Apertura di smaltimento a parete: N° 3
	Estintore portatile: N° 11
	Idrante a muro: N° 2
	Percorso d'esodo: N° 4
	Porta antincendio: N° 2
	Lampada di emergenza: N° 10
	Rivelatore calore: N° 34
	Estintore: N° 11
	Punto di raccolta: N° 2
	Primo soccorso: N° 1
	Telefono: N° 2
	Direzione verso destra: N° 3
	Direzione verso sinistra: N° 2
	Uscita a sinistra: N° 1
	Uscita a destra: N° 1

Piano Terra			
Titolo eleborato Piano Terra	Fase dell'opera	Progettista Ing. Verdi Paolo	
Tecnico prevenzione incendi Ing. Verdi Paolo	Revisione	Data 28-06-17	1:100 Adattata