




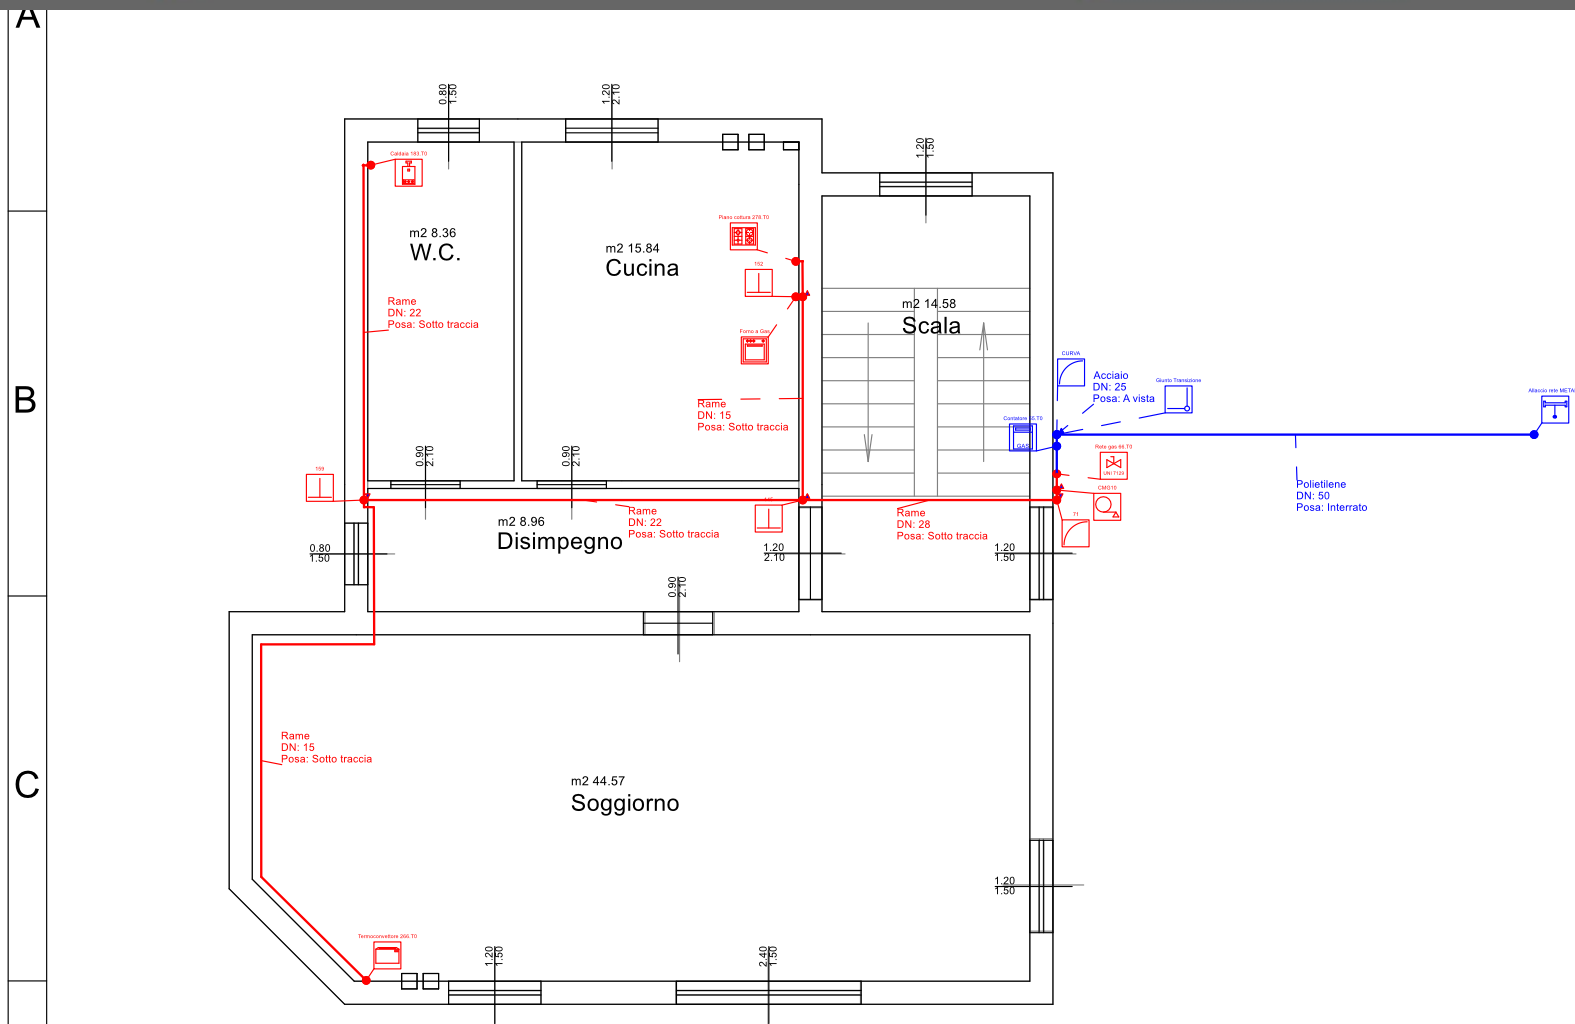


Impiantus-GAS

PROVA GRATIS

5	6
	Attacco rete
	Caldaia
	Colonna montante
	Contatore
	Curva
	Forno
	Giunto a T
	Giunto di transizione
	Piano cottura
	Rete UNI 7129
	Termoconvettore



Piano Terra			
Edificio Casa indipendente Via Verdi, 1 Roma	Committente Mario ROSSI via Roma, 1 Roma	Tecnico  ing. Paolo BIANCHI via Italia, 1 Roma P.IVA: 12345678901	
Impianto Impianto rete gas	Tavola Tavola 0 - Piano Terra	Data 18-04-2017	Scala 1:100